




ΣΥΜΠΛΗΡΩΜΑΤΙΚΟ ΠΑΡΑΡΤΗΜΑ ΤΩΝ ΤΕΧΝΙΚΩΝ ΠΡΟΔΙΑΓΡΑΦΩΝ
ΤΗΣ ΥΠ'ΑΡΙΘΜ. 17165/31-12-2024 ΑΝΟΙΧΤΗΣ ΠΡΟΣΚΛΗΣΗΣ
ΕΚΔΗΛΩΣΗΣ ΕΝΔΙΑΦΕΡΟΝΤΟΣ ΓΙΑ ΤΗΝ ΠΡΟΜΗΘΕΙΑ ΥΛΙΚΩΝ ΚΑΙ
ΤΗΝ ΠΑΡΟΧΗ ΕΡΓΑΣΙΩΝ ΤΟΠΟΘΕΤΗΣΗΣ ΤΟΥΣ, ΓΙΑ ΤΗΝ
ΑΝΑΔΙΑΜΟΡΦΩΣΗ ΤΩΝ ΧΩΡΩΝ ΤΟΥ ΦΑΡΜΑΚΕΙΟΥ ΚΑΙ ΤΗΣ
ΑΠΟΘΗΚΗΣ ΥΓΕΙΟΝΟΜΙΚΟΥ ΥΛΙΚΟΥ ΤΟΥ Γ.Ν.Θ. «Γ.ΓΕΝΝΗΜΑΤΑΣ -
Ο ΑΓΙΟΣ ΔΗΜΗΤΡΙΟΣ»(ΟΡΓΑΝΙΚΗ ΜΟΝΑΔΑ «Ο ΑΓΙΟΣ
ΔΗΜΗΤΡΙΟΣ»),ΣΥΝΟΛΙΚΗΣ ΠΡΟΫΠΟΛΟΓΙΣΘΕΙΣΑΣ ΔΑΠΑΝΗΣ
33.000,00€ ΣΥΜΠΕΡΙΛΑΜΒΑΝΟΜΕΝΟΥ ΤΟΥ ΦΠΑ (23.000,00€ ΜΕ ΦΠΑ
24% ΓΙΑ ΤΗΝ ΠΡΟΜΗΘΕΙΑ ΥΛΙΚΩΝ)&(10.000,00€ ΜΕ ΦΠΑ 24% ΓΙΑ ΤΙΣ
ΕΡΓΑΣΙΕΣ ΤΟΠΟΘΕΤΗΣΗΣ), ΜΕ ΚΡΙΤΗΡΙΟ ΚΑΤΑΚΥΡΩΣΗΣ ΤΗΝ
ΠΛΕΟΝ ΣΥΜΦΕΡΟΥΣΑ ΑΠΟ ΟΙΚΟΝΟΜΙΚΗ ΑΠΟΨΗ ΠΡΟΣΦΟΡΑ
ΑΠΟΚΛΕΙΣΤΙΚΑ ΒΑΣΕΙ ΤΗΣ ΤΙΜΗΣ (ΧΑΜΗΛΟΤΕΡΗ ΤΙΜΗ)
(CPV:44100000-1) , (CPV:50700000-2).

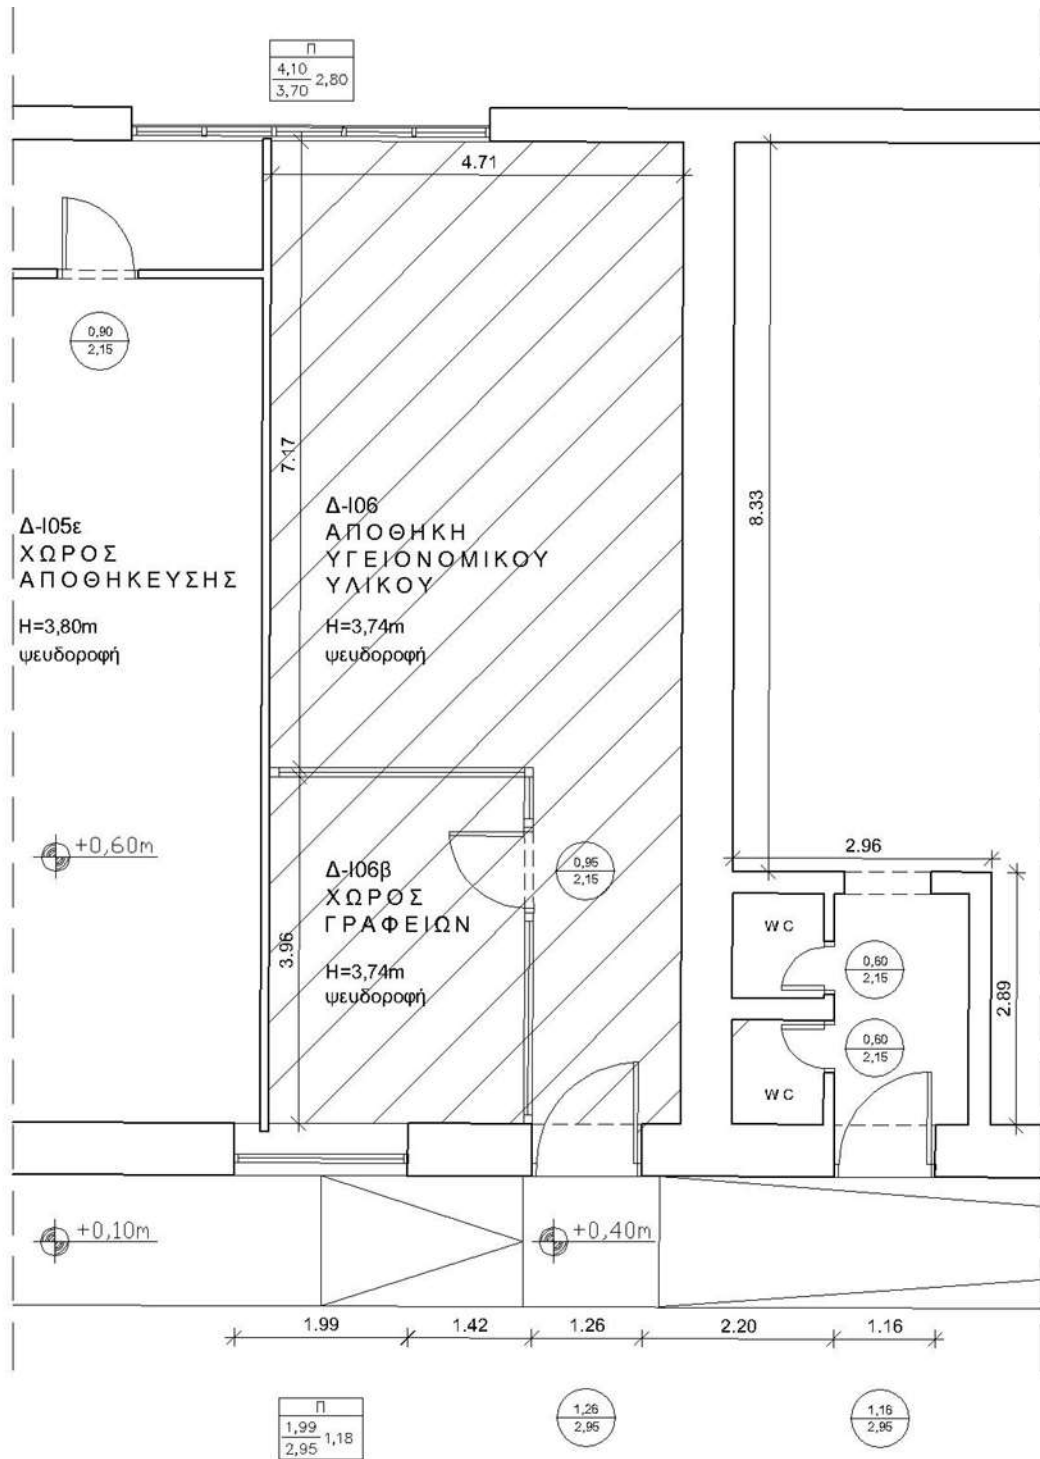

Σχέδιο 1

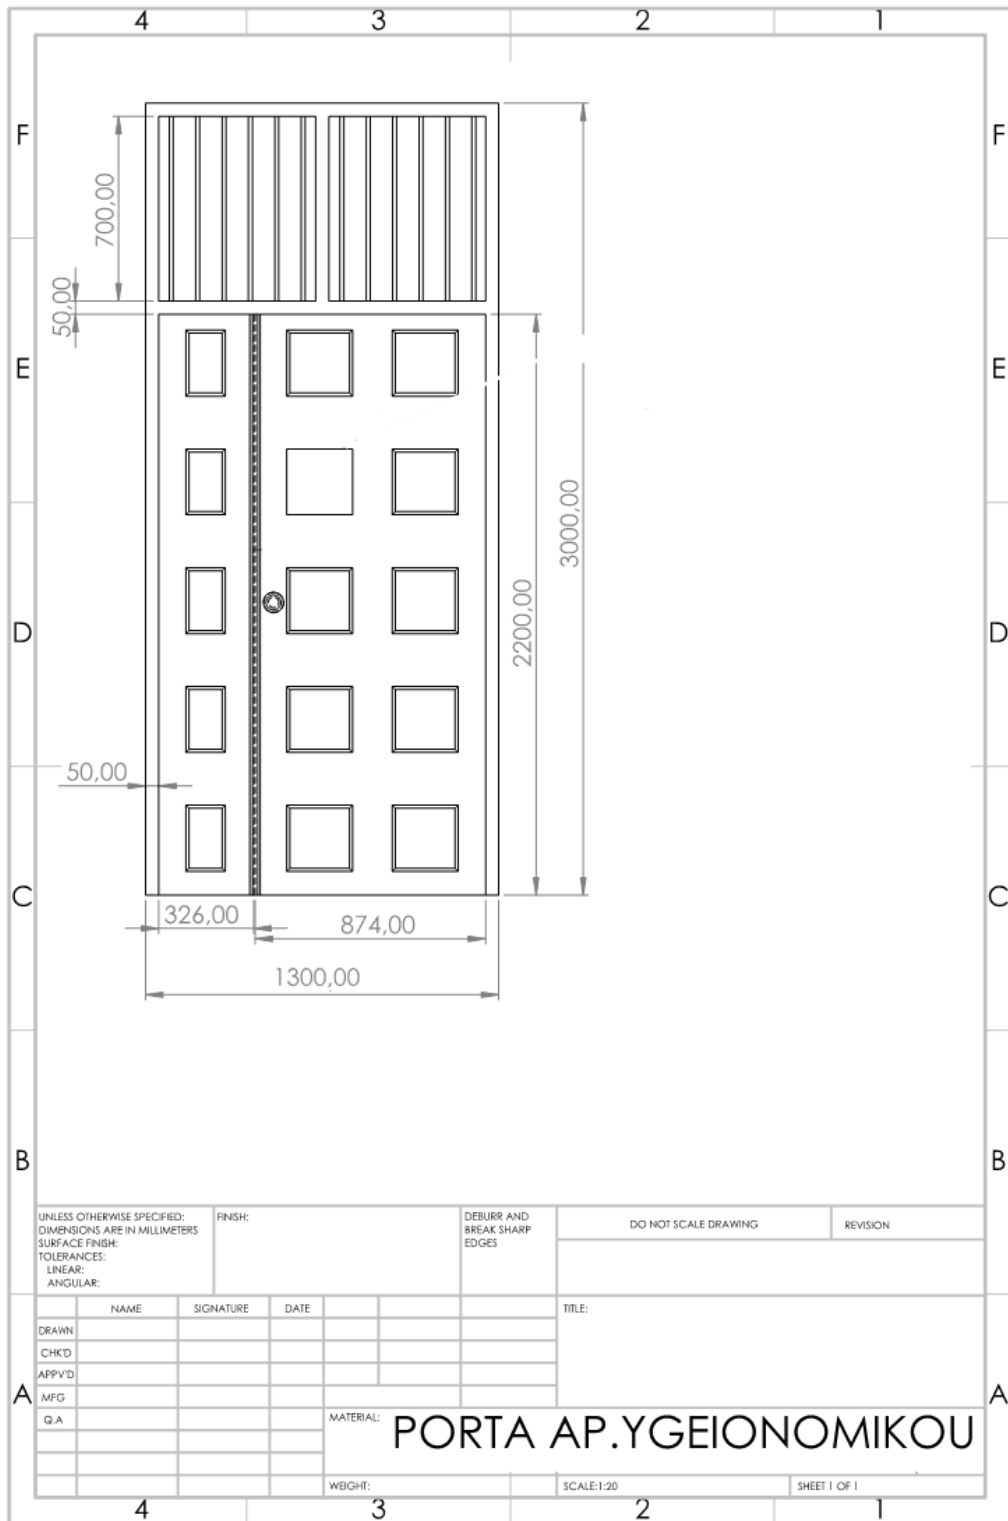

Σχέδιο 2 (Υφιστάμενη θύρα Αποθήκης Υγειονομικού υλικού)

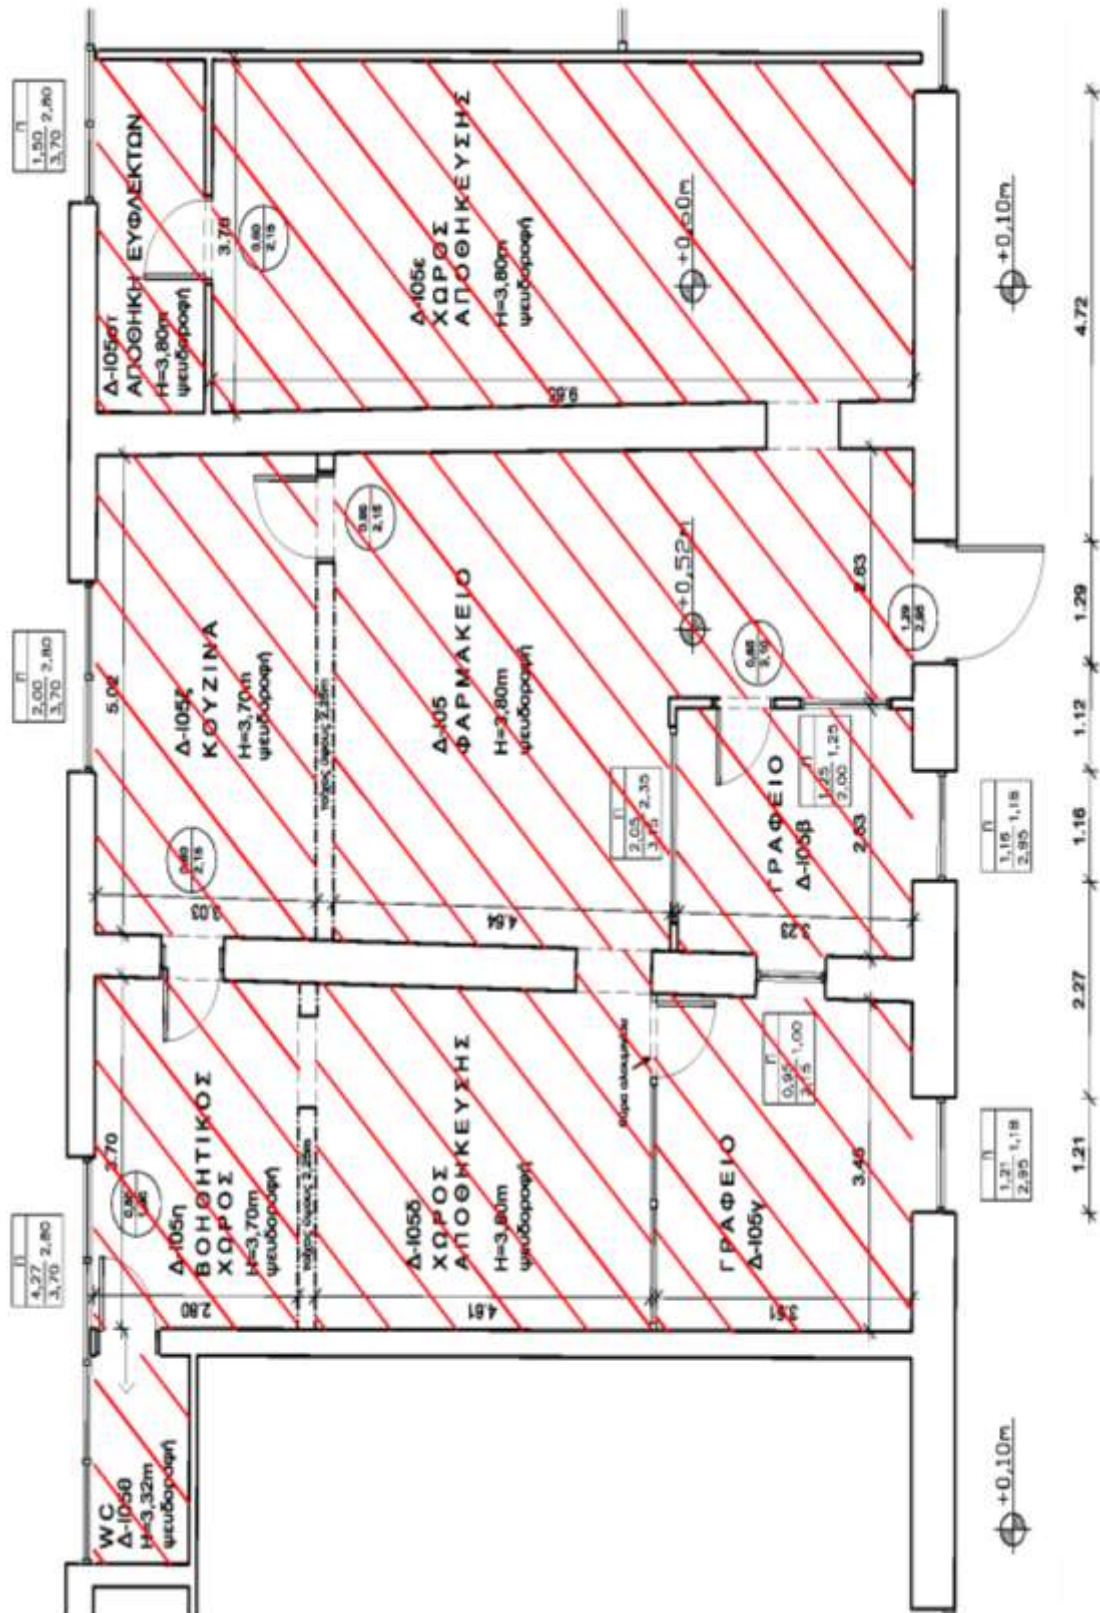

Σχέδιο 3



Σχέδιο 4 (Υφιστάμενη θύρα φαρμακείου)